



CITTÀ DI AGROPOLI

(Provincia di Salerno)

DELIBERAZIONE DELLA GIUNTA COMUNALE

originale

n° 242 del 01/10/2009

OGGETTO: TRASFERIMENTO DELL'UFFICIO PORTO E DEMANIO DALLA SEDE COMUNALE AI LOCALI DELLA PALAZZINA POLIFUNZIONALE DEL PORTO DI AGROPOLI.

L'anno duemilanove il giorno uno del mese di ottobre alle ore 13,00 nella Casa Comunale, regolarmente convocata si è riunita la Giunta Comunale, composta da:

Avv.	Francesco Alfieri	Sindaco
Ing.	Mauro Inverso	Vice Sindaco
Dott.	Antonio Pepe	Assessore
Sig.	Franco Crispino	Assessore
Sig.	Angelo Cocco	Assessore
Ing.	Raffaele Carbone	Assessore
Dott.	Adamo Coppola	Assessore
Avv.	Eugenio Benevento	Assessore

Risultano assenti: COPPOLA - BENEVENTO.

Assume la presidenza il Sindaco Avv. Francesco Alfieri

Partecipa il Segretario Generale dott.ssa Angela Del Baglivo.



CITTÀ di AGROPOLI

Provincia di Salerno

Area Porto e Demanio

**PROPOSTA DI DELIBERAZIONE
DELLA GIUNTA COMUNALE**

Proponente: **ing. Raffaele Carbone**

OGGETTO: TRASFERIMENTO DELL'UFFICIO PORTO E DEMANIO DALLA SEDE COMUNALE AI LOCALI DELLA PALAZZINA POLIFUNZIONALE DEL PORTO DI AGROPOLI

PREMESSO CHE il Comune di Agropoli è titolare della **concessione demaniale marittima n. 152** rep. 733 del 28/11/2007 di mq. 12121,00, per l'utilizzo di aree e specchi acquei nell'ambito del porto di Agropoli e della **concessione suppletiva n. 47/2008, concessione demaniale marittima n. 2/2008**, iscritta al registro comunale al rep. n. 22 per l'occupazione di uno specchio d'acqua da adibire a gavitelli di ormeggio, della **concessione demaniale marittima n° 82 rep. 179** relativa al mantenimento e gestione delle infrastrutture per i servizi di fornitura energia elettrica, erogazione idrica e servizio antincendio, della **concessione demaniale marittima n° 69 rep 166** relativa alla gestione delle aree di parcheggio all'interno del porto;

DATO ATTO CHE sono in corso le procedure di definizione finalizzate all'ottenimento delle prescritte autorizzazioni e/o nulla osta relative alla realizzazione di locali turistici-commerciali all'interno dell'area portuale – la realizzazioni di acquisizione di altri specchi acquei da adibire ad ormeggio;

PRESO ATTO CHE a seguito dell'emanazione del decreto dirigenziale n° 12 del 6 marzo 2008 adottato dall'area generale di coordinamento trasporti e viabilità – settore demanio marittimo della regione Campania, è richiesto un controllo scrupoloso delle unità in transito;

RITENUTO CHE la messa in funzione degli impianti – sottoservizi, richiede la presenza costante di personale qualificato;

CONSIDERATO CHE al fine di potenziare i servizi connessi alla portualità è necessario attivare servizi qualitativamente competitivi, quali assistenza a mare ed a terra, la video- sorveglianza, assistenza tramite canale radio VHF, teleprenotazione, ecc.;



CITTÀ di AGROPOLI

Provincia di Salerno

CONSIDERATO, ALTRESI', CHE la presenza di personale dell'ente comunale all'interno del porto, garantirebbe un maggiore controllo e coordinamento anche nel caso in cui i servizi in parola siano affidati a società e/o ditte esterne;

VISTA la D.G.M. n. 69 del 12/04/2005, con la quale si procedeva al cambio di destinazione d'uso dei locali della palazzina polifunzionale sita al porto di Agropoli;

VALUTATA la possibilità concreta di attivare, entro il 01 dicembre 2009, un presidio comunale all'interno dei locali adibiti della palazzina polifunzionale sita nel porto di Agropoli;

RITENUTO CHE il trasferimento dell'ufficio in altra sede, è anche compatibile con l'espletamento delle funzioni amministrative relative alla gestione del demanio marittimo di competenza comunale;

RICONOSCIUTA

la competenza amministrativa dell'Ente comunale;

VISTE le disposizioni di cui al D.Lgs. 18 agosto 2000, n. 267, e successive modificazioni ed integrazioni;

VISTA ogni altra fonte normativa e regolamentare vigente in materia.

DELIBERA

1. la narrativa è parte integrante e sostanziale della presente Deliberazione.
2. di ^{trasferire} l'ufficio porto e demanio marittimo dalla sede comunale ai locali nella palazzina polifunzionale del porto di Agropoli.
3. di demandare al Funzionario Responsabile dell'Area Porto e Demanio di predisporre tutti gli atti necessari per il raggiungimento degli obiettivi di cui in narrativa.

Il proponente
ing. Raffaele Carbone



CITTÀ di AGROPOLI
Provincia di Salerno

PARERE TECNICO del Responsabile del Servizio

VISTA la proposta di cui sopra, ai sensi dell'art.49 comma 1 dei T.U. delle leggi sull'ordinamento degli EE.LL., approvato con D.Lgs. 18/08/2000 n. 267, per quanto riguarda la sola regolarità tecnica, **esprime parere favorevole**

Agropoli li, _____

Il Responsabile del Servizio
ing. Agostino Sica



**Servizio Porto e
Demanio Marittimo**

**Funzionario Responsabile:
Ing. Agostino Sica**



Legenda


Bagni pubblici



Uffici comunali porto



Uffici Capitaneria di porto

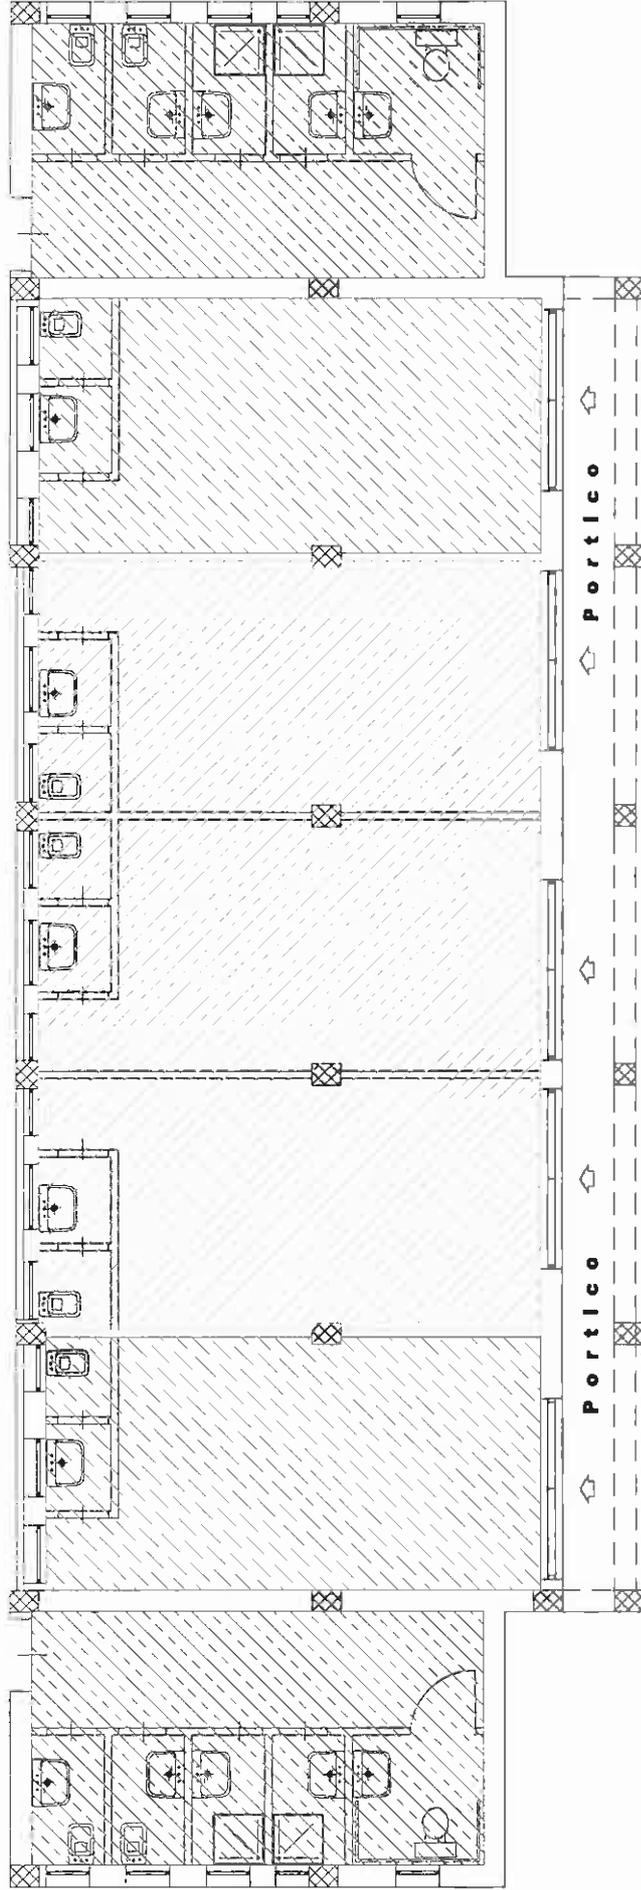

Planimetria Piano Terra

Palazzina dei servizi - PORTO

(scala 1:100)

La Giunta Comunale

Vista la suesposta proposta di deliberazione;

Visto che su tale proposta di deliberazione è stato acquisito il parere favorevole del Responsabile del Servizio, per quanto riguarda la sola regolarità tecnica, ex art. 49 comma 1, del D.Lgs. 267/2000;

Ad unanimità di voti legalmente resi ed accertati

DELIBERA

1. Di approvare la proposta di deliberazione innanzi trascritta il cui testo si intende qui integralmente riportato.

2. Con separata votazione, a voti unanimi, la presente deliberazione è dichiarata immediatamente esecutiva ai sensi dell'articolo 134, comma 4, del decreto legislativo 18 agosto 2000, n. 267.

letto, confermato e sottoscritto.

IL SINDACO
(Avv. Francesco Alfieri)

L'ASSESSORE ANZIANO
(Ing. Mauro Inverso)

IL SEGRETARIO GENERALE
dott.ssa Angela Del Baglivo

Copia della presente deliberazione è stata affissa in data odierna all'Albo Pretorio:

Agropoli, li 05/10/09

IL MESSO COMUNALE

COMUNE DI AGROPOLI

Il Messo Comunale
(Mario Barone)

CERTIFICATO DI PUBBLICAZIONE

Si certifica, giusta relazione del Messo Comunale, che copia della presente deliberazione è stata affissa all'Albo Pretorio Comunale in data odierna per la prescritta pubblicazione di quindici giorni consecutivi.

Agropoli, li 05/10/09

Il Dirigente
(Dott. Eraldo Romanelli)

