PROFILO 1

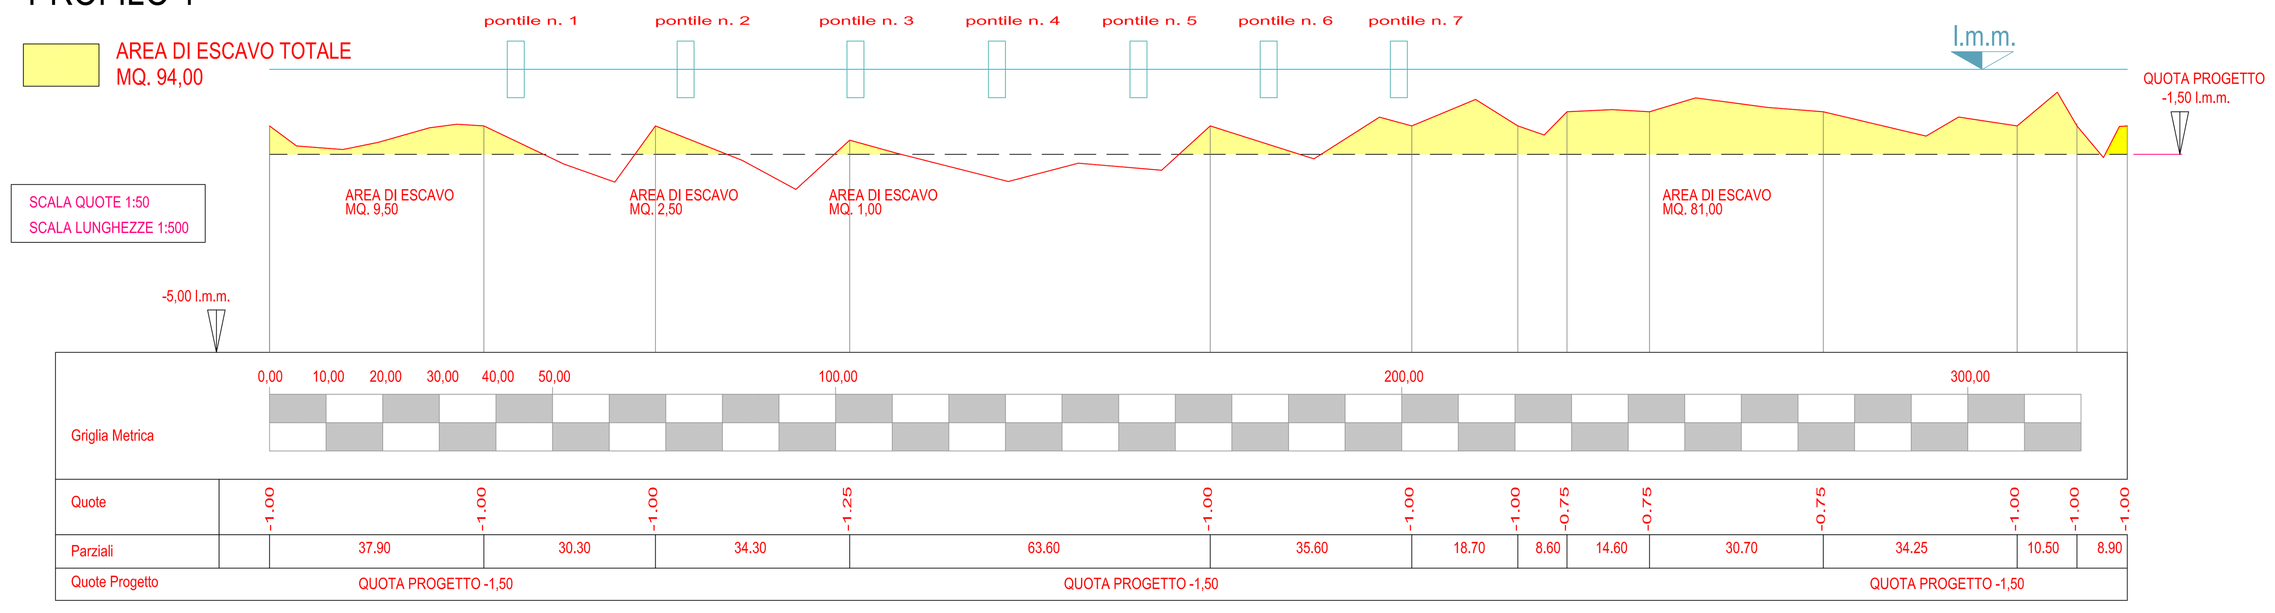

PROFILO 2

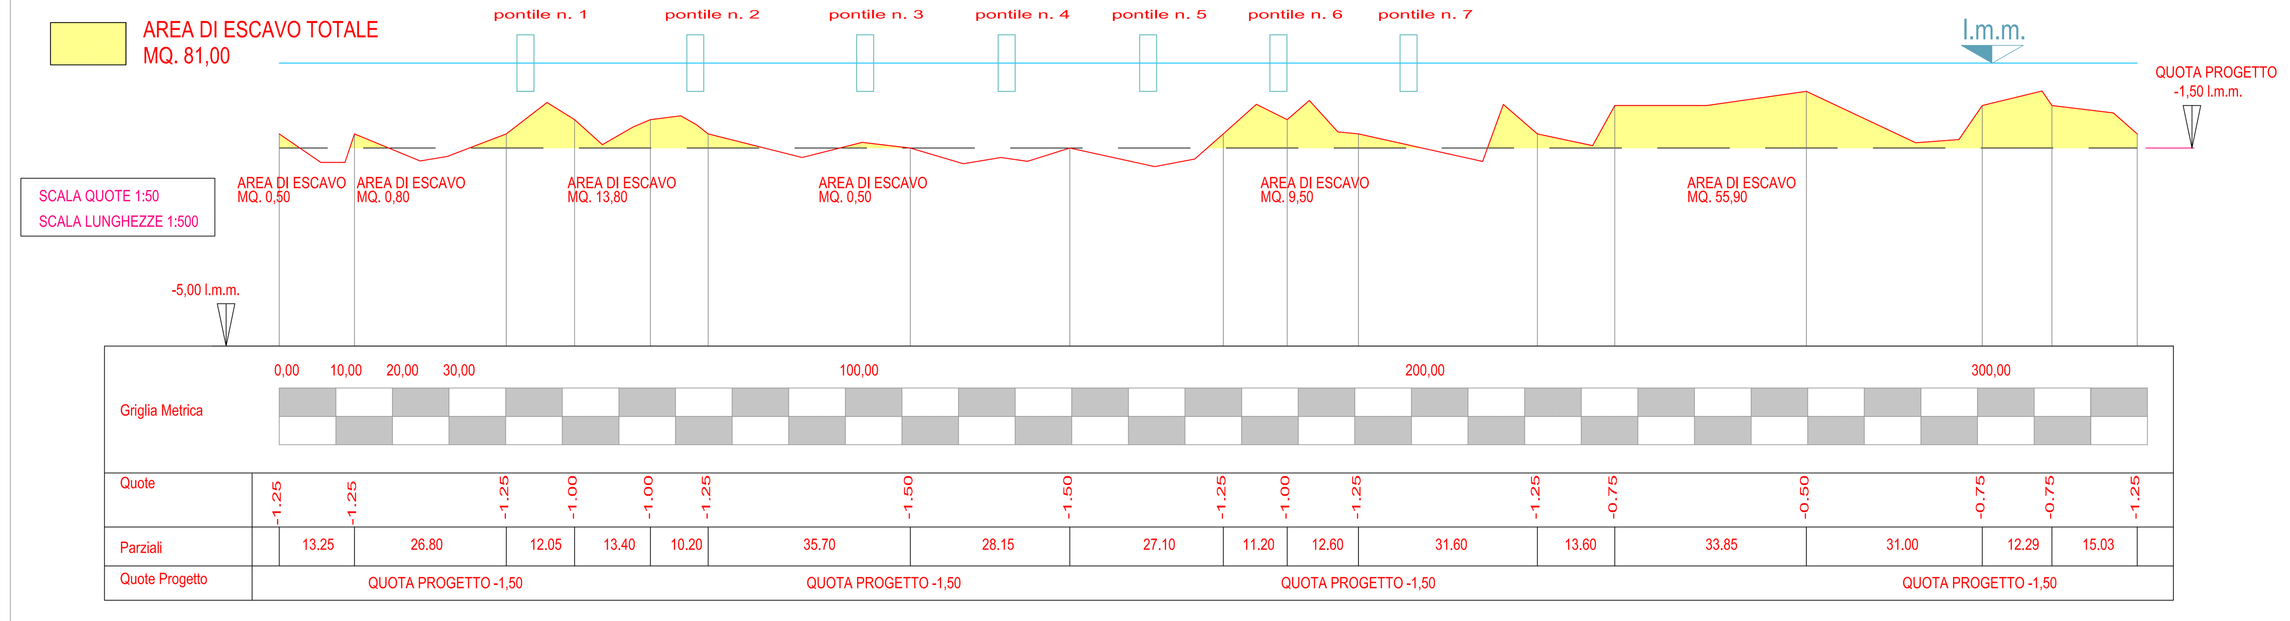

PROFILO 3

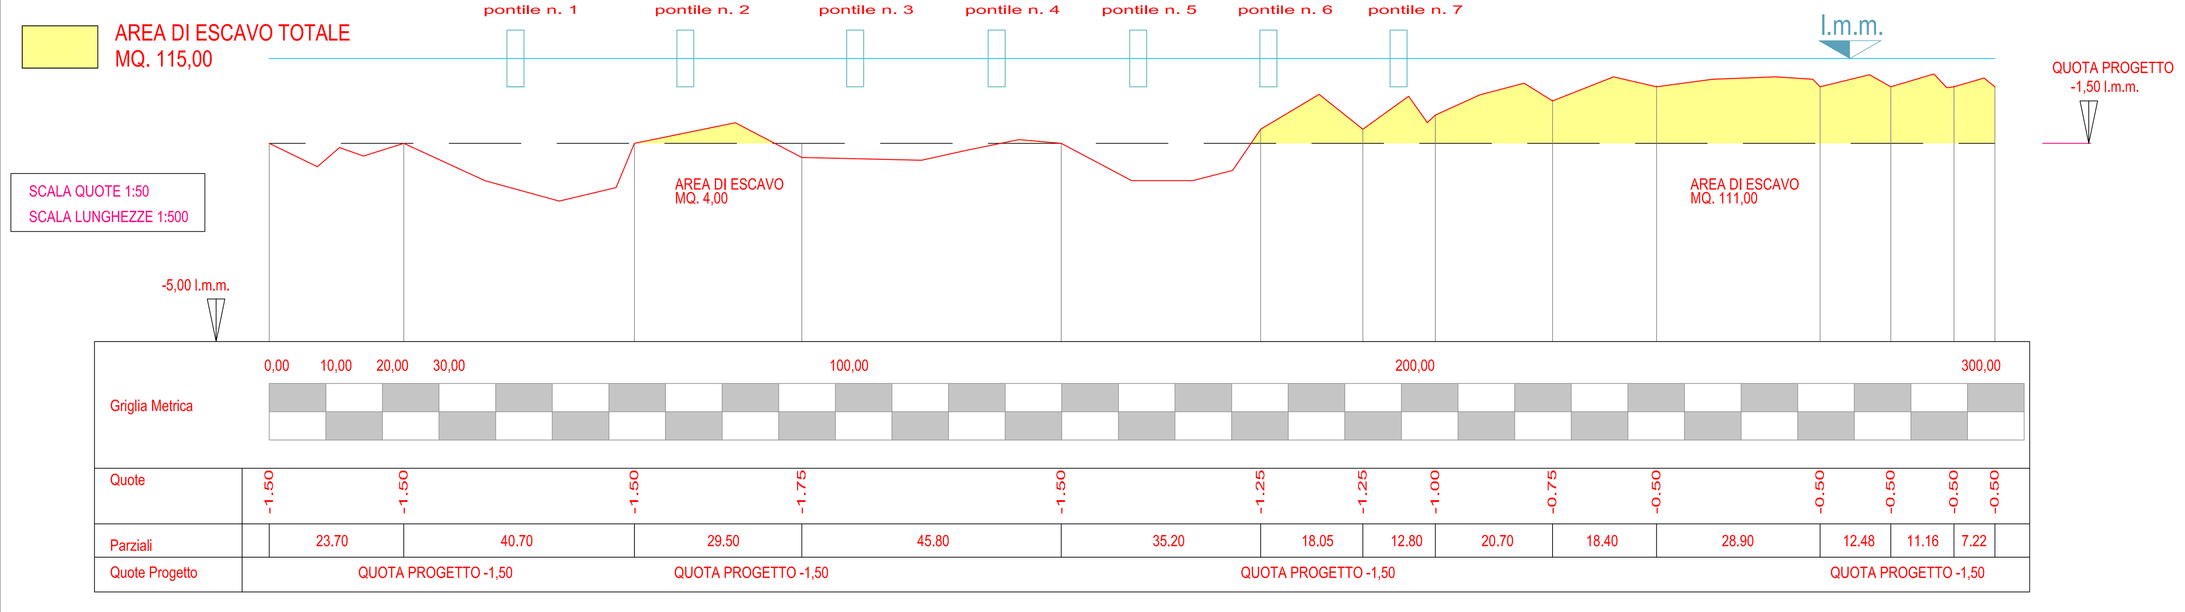

PROFILO 4

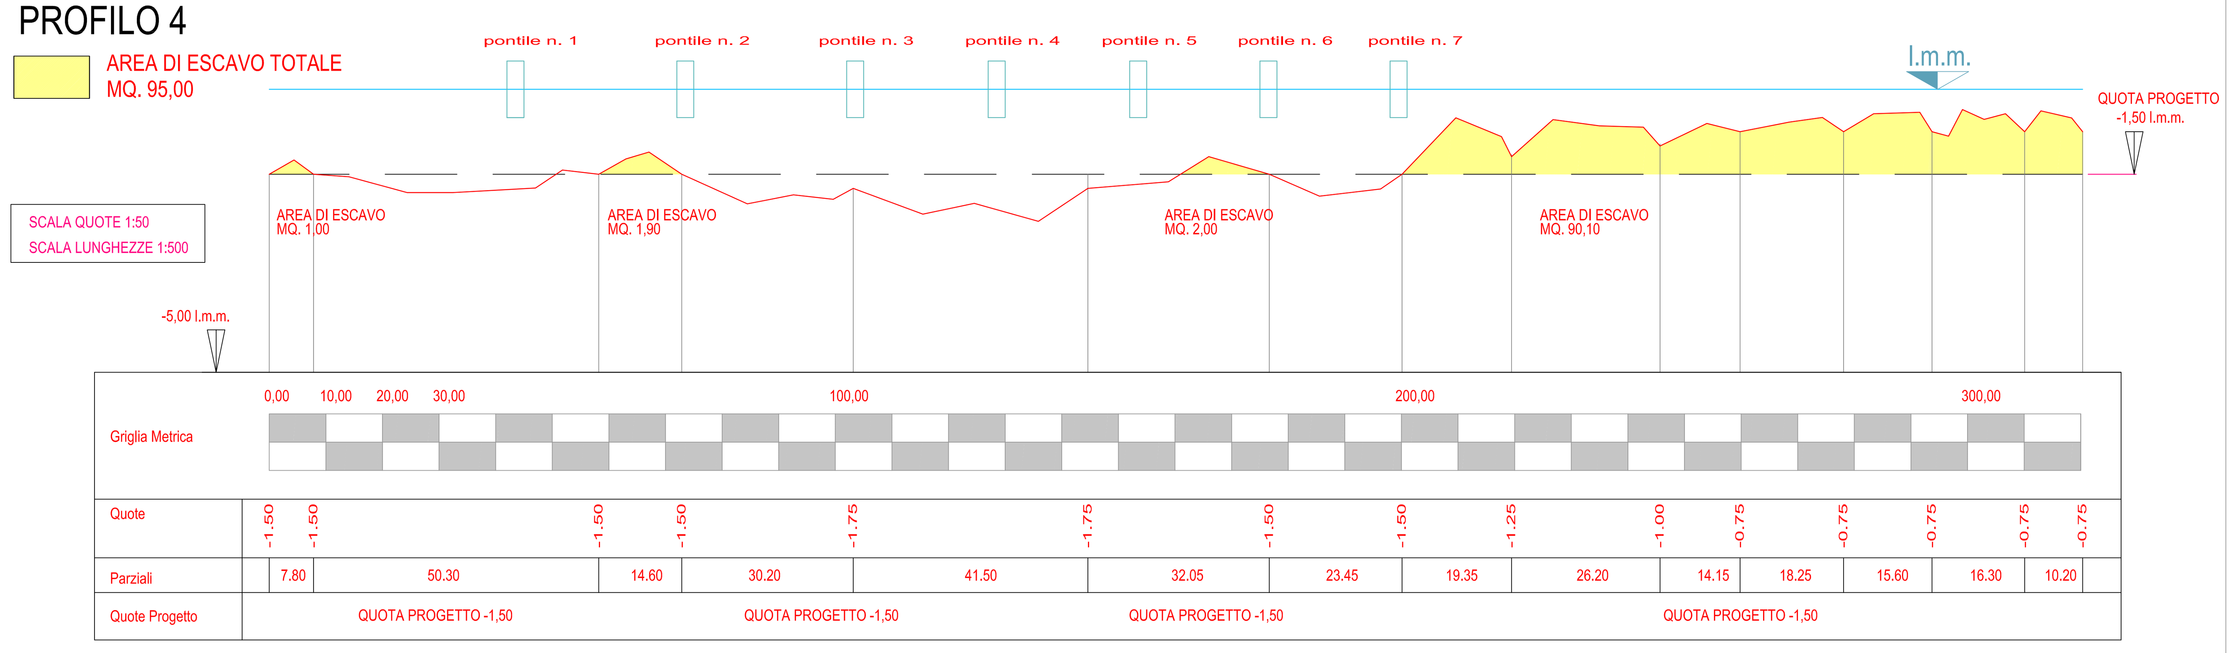

REGIONE CAMPANIA
PROVINCIA DI SALERNO

CITTA' DI AGROPOLI

LAVORI DI RIPRISTINO DEI FONDALI DEL PORTO DI AGROPOLI

PROGETTO ESECUTIVO

Codice elaborato : T04
Scala: 1: 50-500

Titolo elaborato :
- Profili di Progetto -
- Dal Profilo n.° 1 al Profilo n.° 4 -

IL RESPONSABILE DEL PROCEDIMENTO:
Ing. Agostino Sica

CONSULENTI SPECIALISTICI:
Ing. Francesco Sarricola

PROGETTAZIONE:
Ing. Agostino Sica

Rif.	Data	DESCRIZIONE	Redatto	Verificato	Approvato
	Novembre 2011				

Note e commenti: