



# COMUNE DI AGROPOLI

## Provincia di Salerno

### **PROGETTO**

Utilizzo delle economie derivanti dalla "Summer Universiade  
Napoli 2019" - DGR 665/2019  
Manutenzione Straordinaria ed adeguamento attrezzature sportive  
impianto "Raffaele Guariglia"

### **COMMITTENTE**

Comune di Agropoli

### **ELABORATO**

Grafici di Progetto - Planimetria Generale

TAV. 3

Scala: 1:1000




### **TECNICI**


Progettista

RUP

Ottobre 2020

# LEGENDA

-  AREE DI STRESS
-  AREE DA RIPRISTINARE
-  TRACCIATURA PISTA ATLETICA
-  SPOGLIATOIO
-  GABBIA LANCIO DISCO E MARTELLO

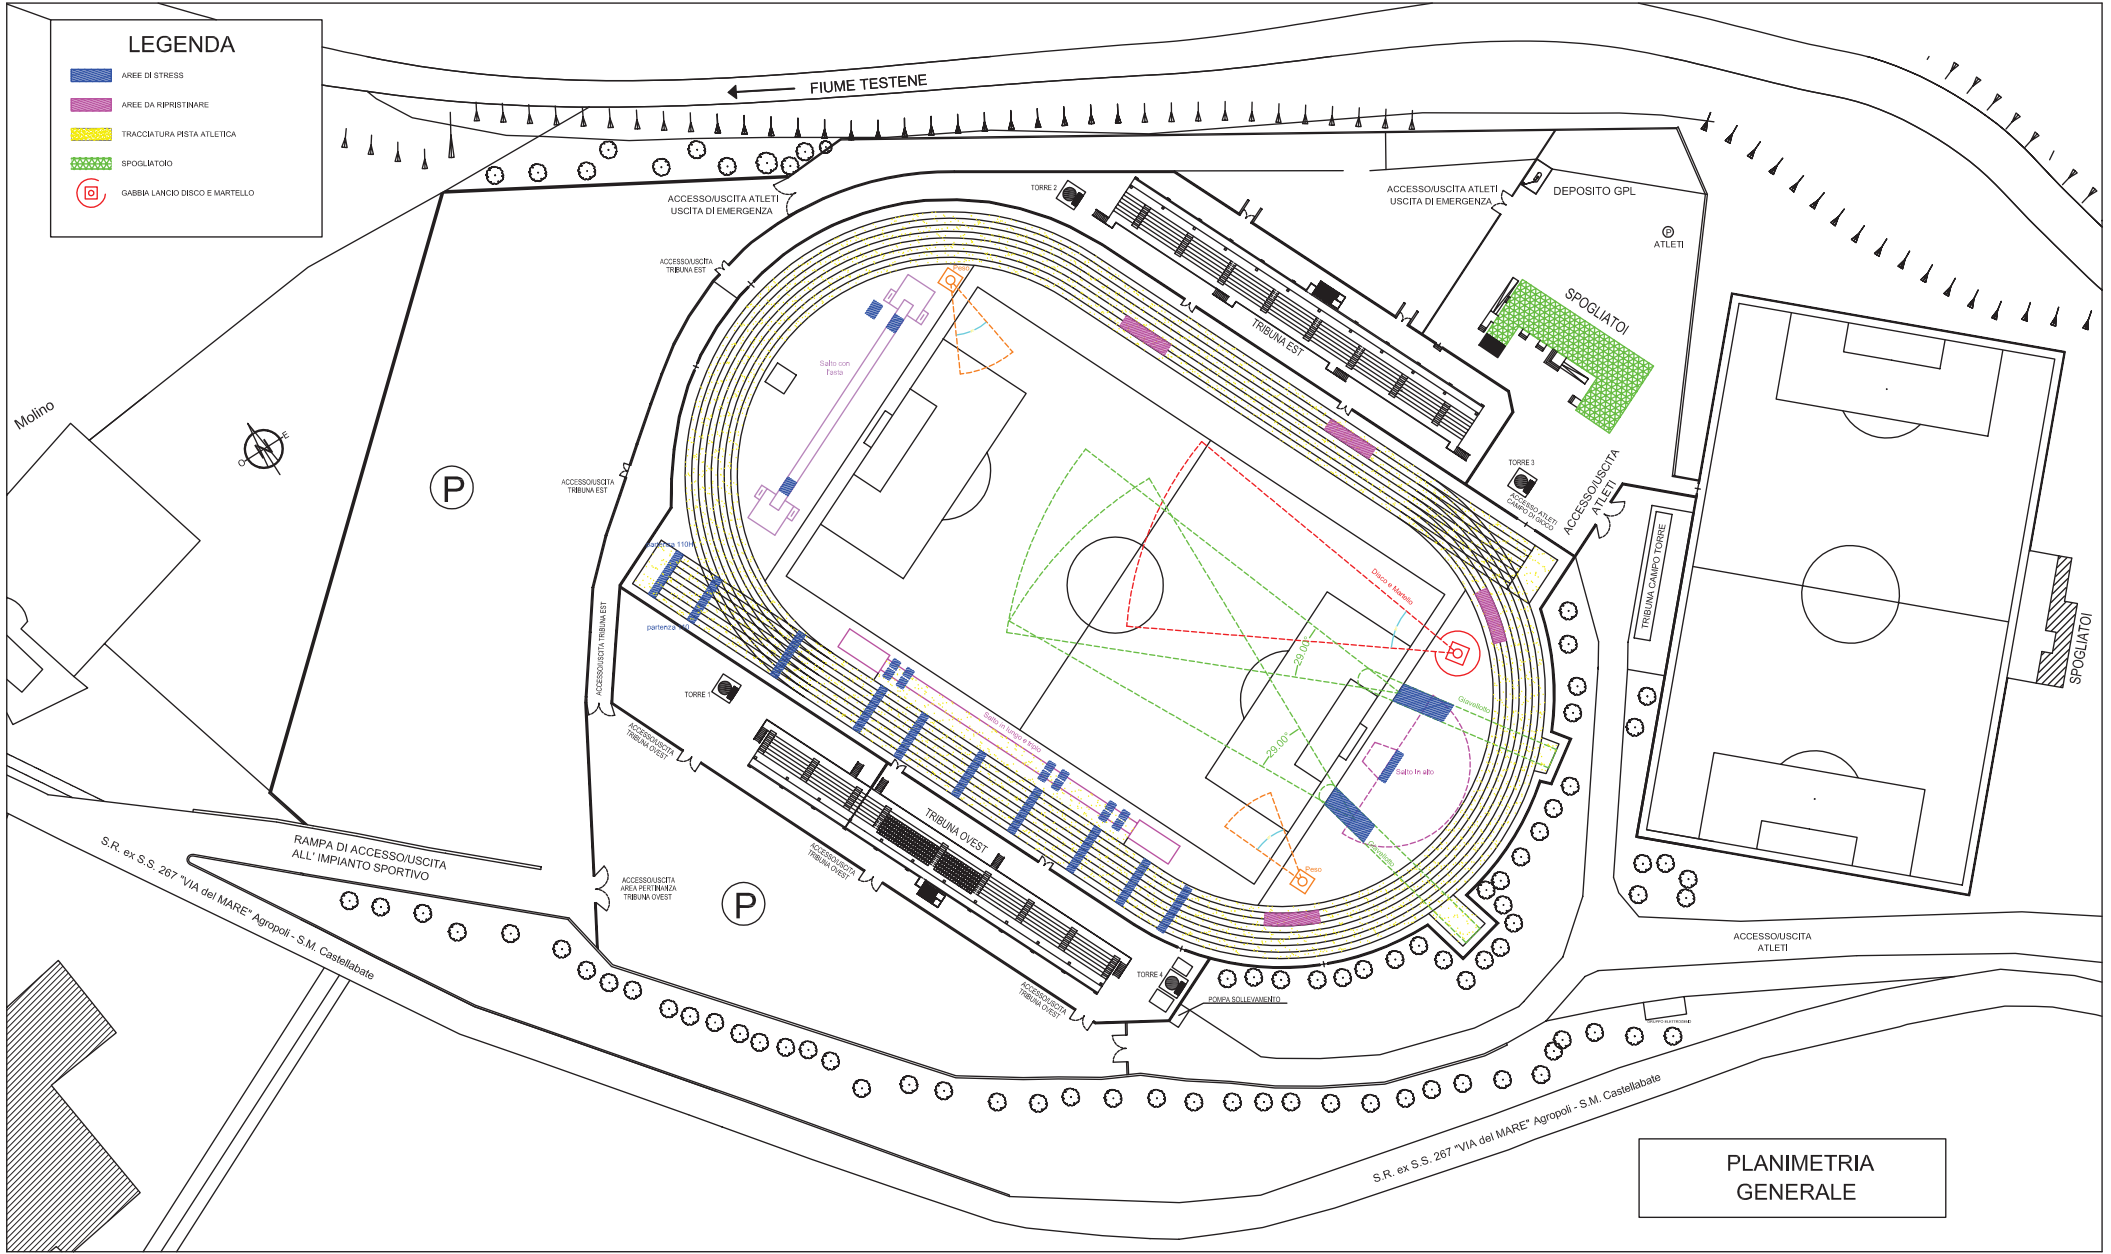

PLANIMETRIA  
GENERALE