



# COMUNE DI AGROPOLI

## Provincia di Salerno

### **PROGETTO**

Utilizzo delle economie derivanti dalla "Summer Universiade  
Napoli 2019" - DGR 665/2019  
Manutenzione Straordinaria ed adeguamento attrezzature sportive  
impianto "Raffaele Guariglia"

### **COMMITTENTE**

Comune di Agropoli

### **ELABORATO**

Spogliatoio: Stato di Fatto e di Progetto


TAV. 4

### **TECNICI**


Progettista

RUP

Ottobre 2020

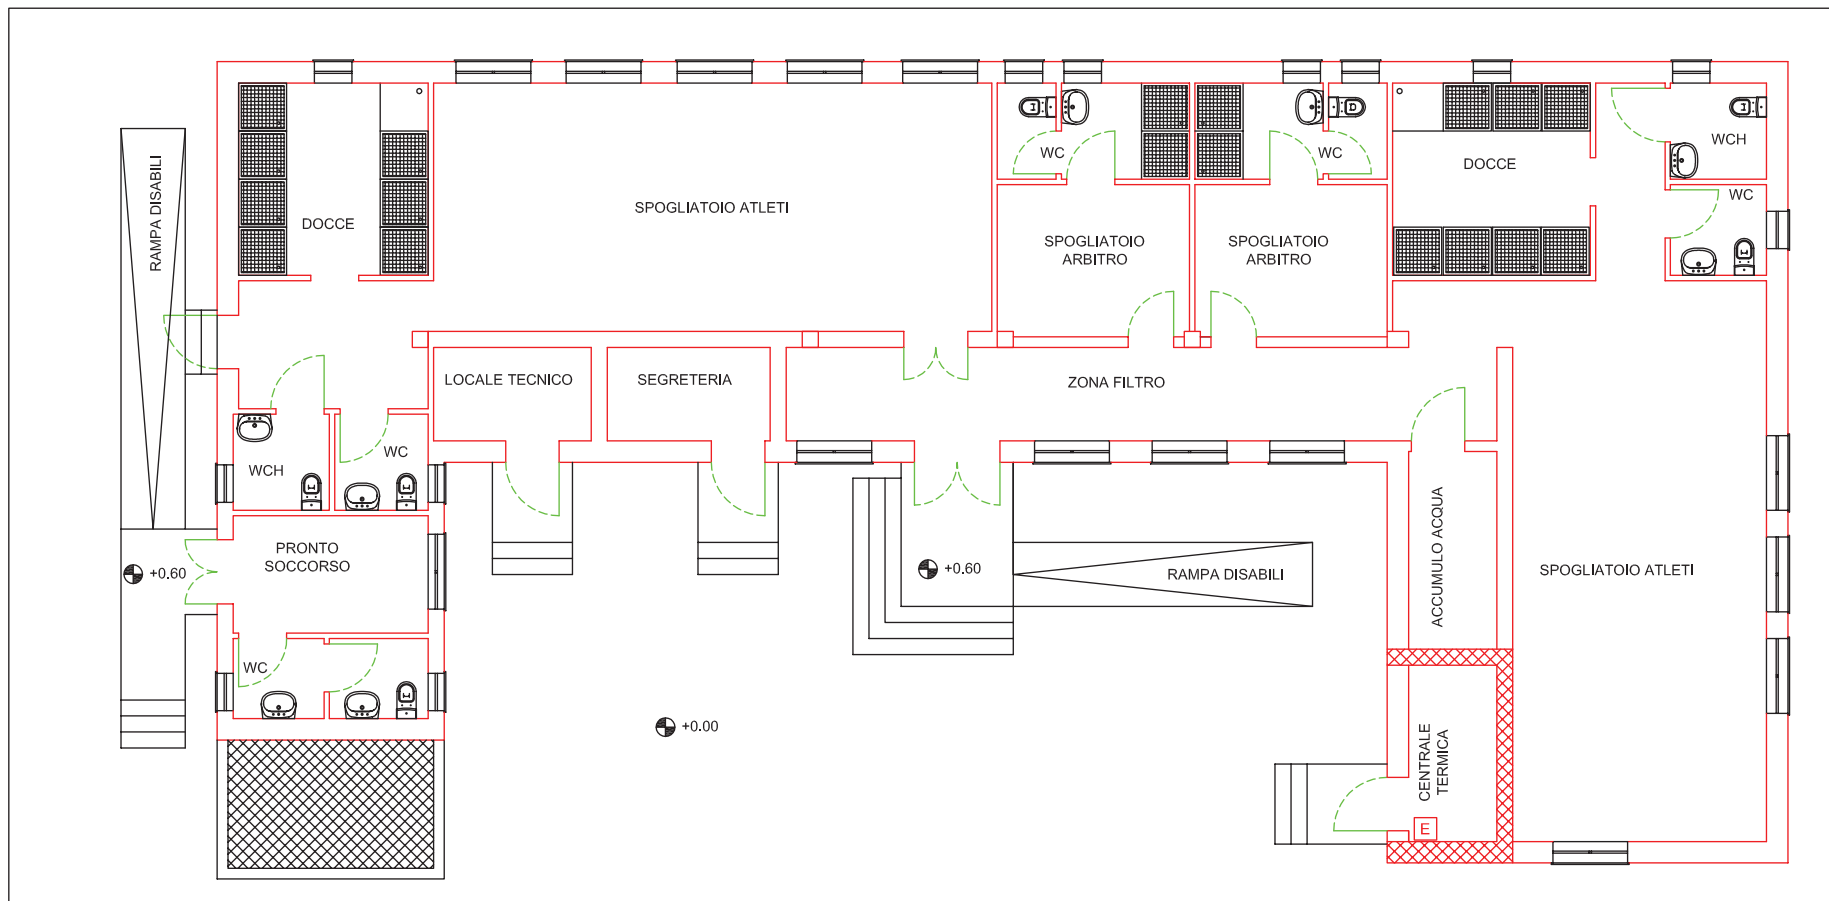

**Stato di Fatto**  
 scala 1:100

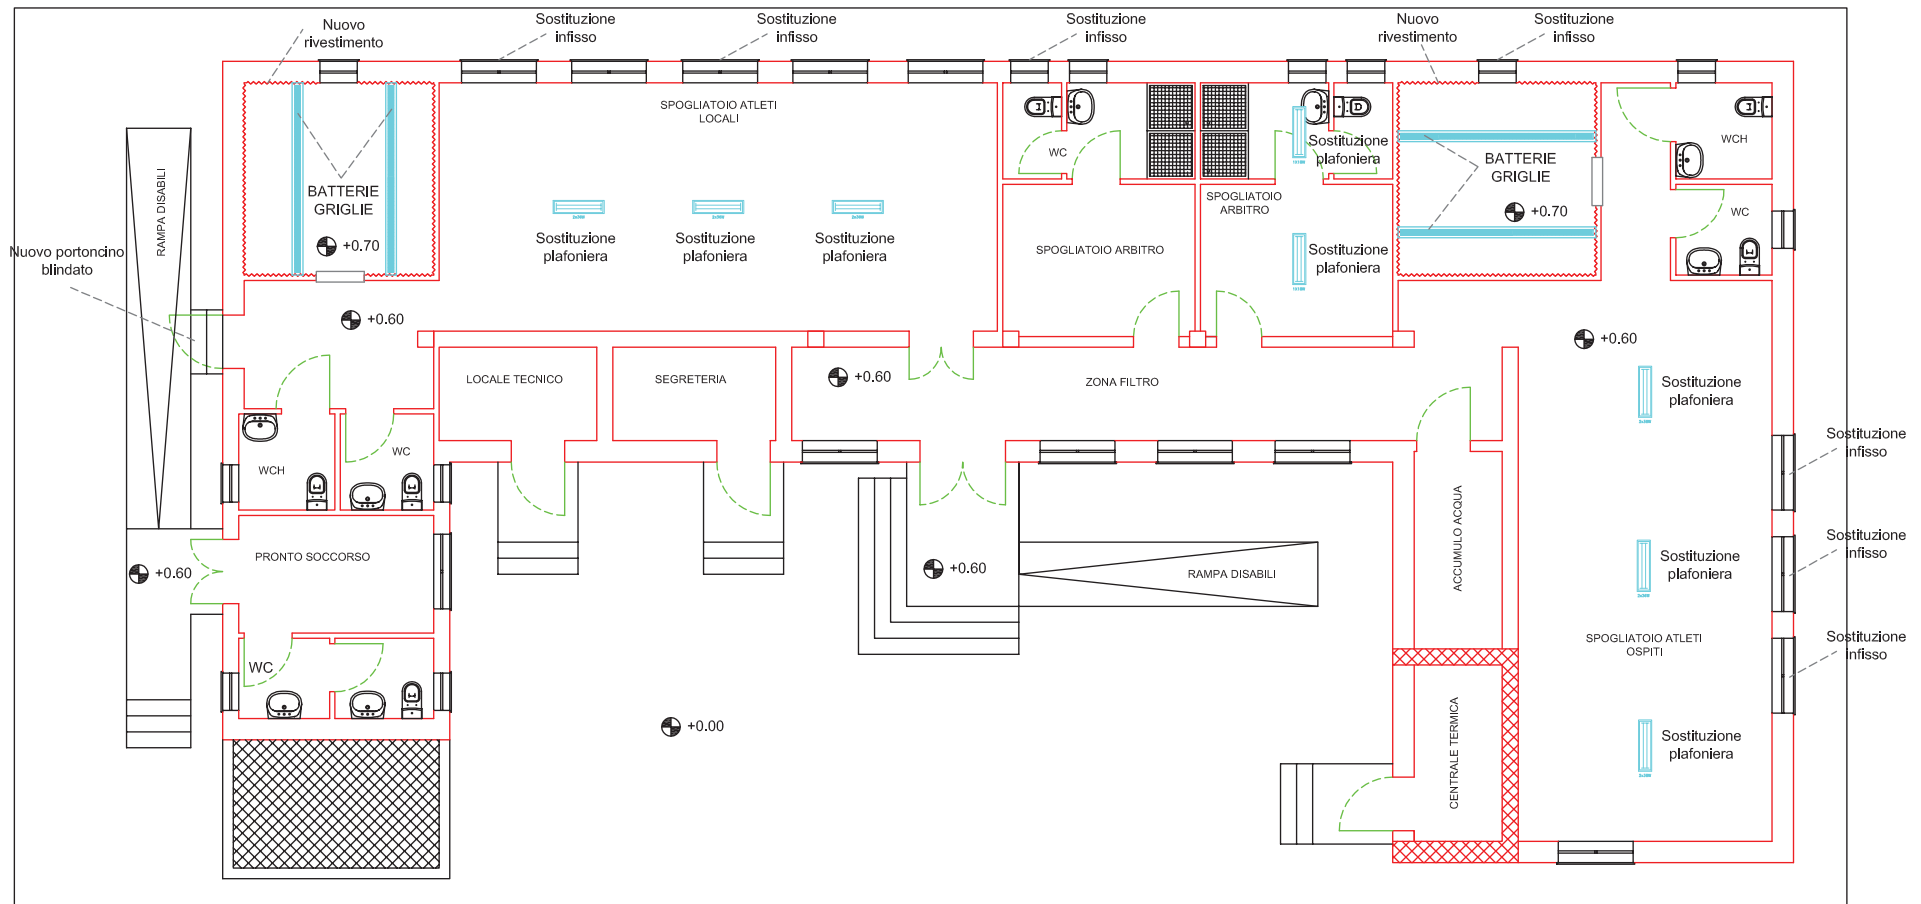

Progetto  
 scala 1:100