

# COMUNE DI AGROPOLI


## PIANO DI RECUPERO URBANISTICO DEL COMPLESSO EDILIZIO SITO IN LOCALITA' MATTINE DENOMINATO PARCO MARISIL VI

ELABORATI  
SEZIONI  
SCALA  
1/100



IL TECNICO  
Arch. Carmine Coppola



*Carmine Coppola*

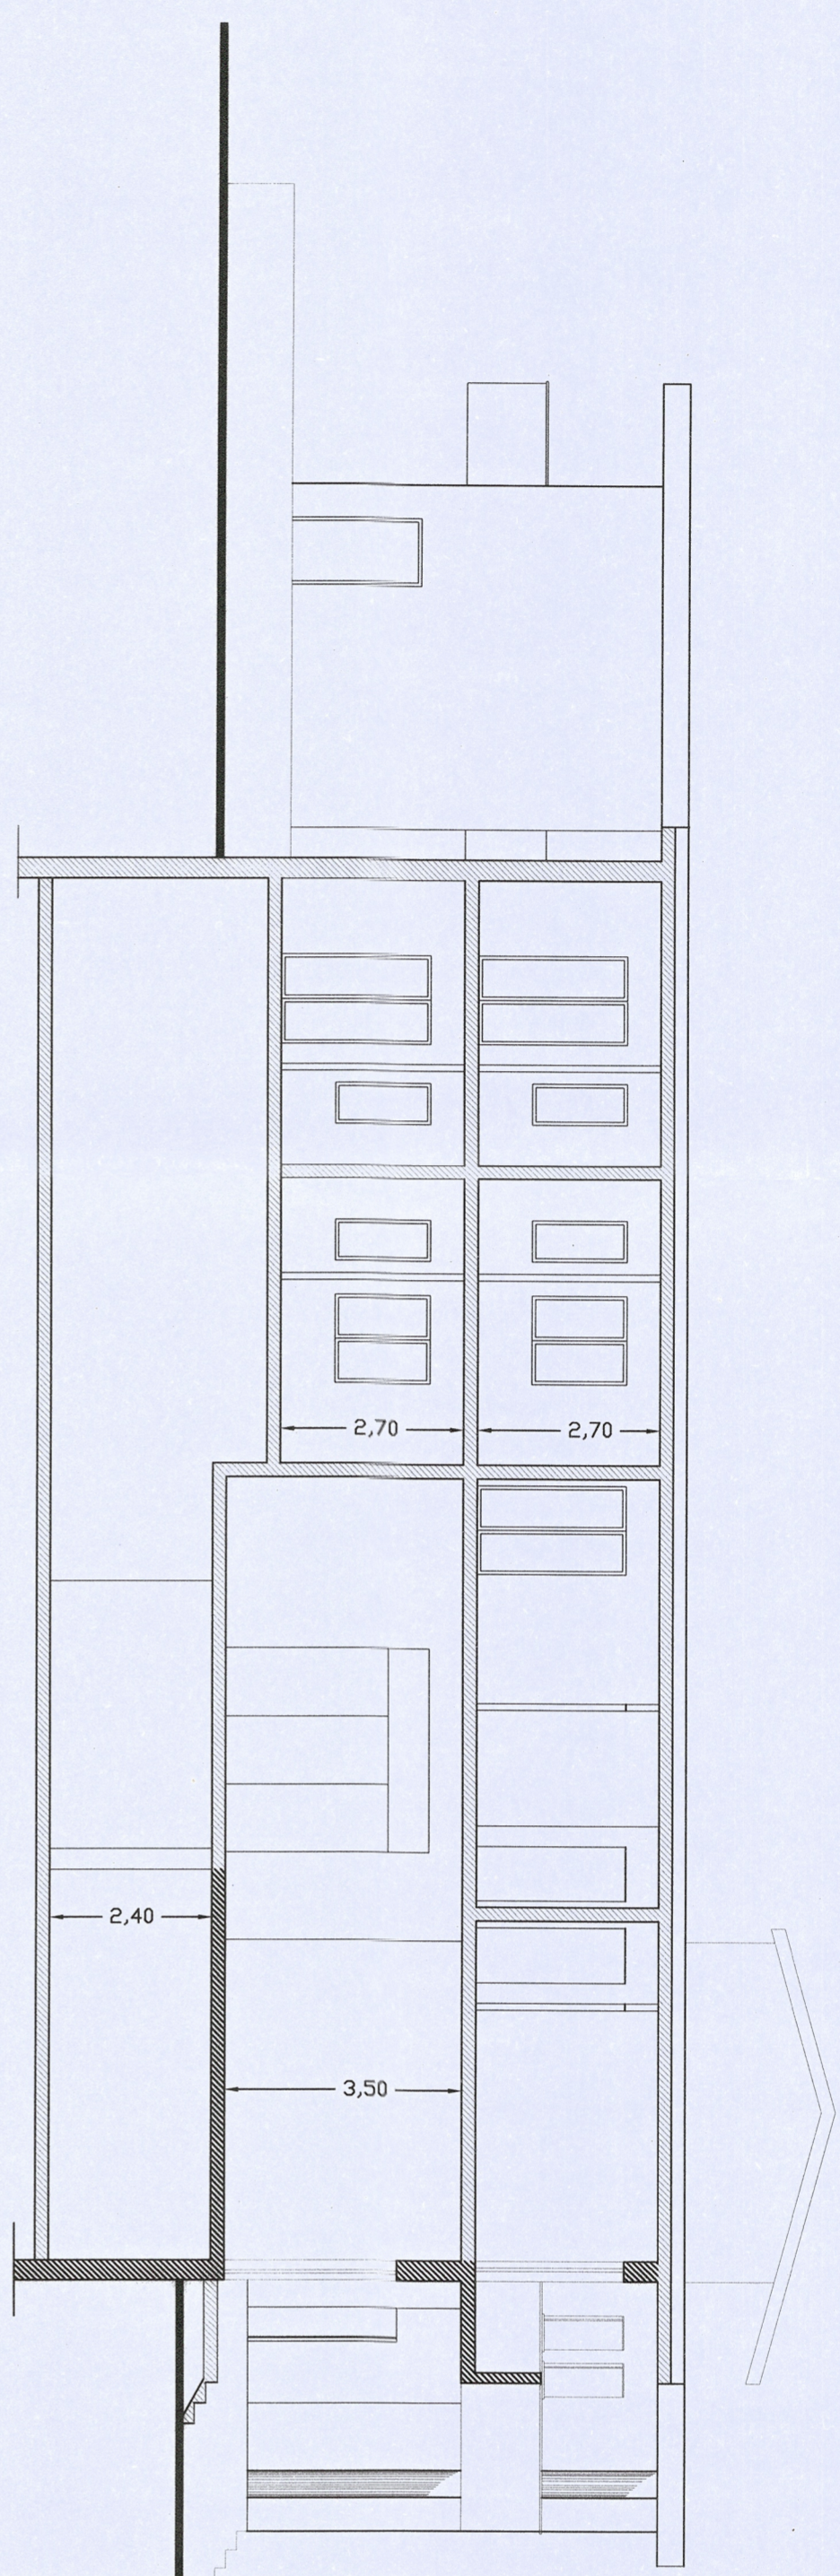

SEZIONE A-B

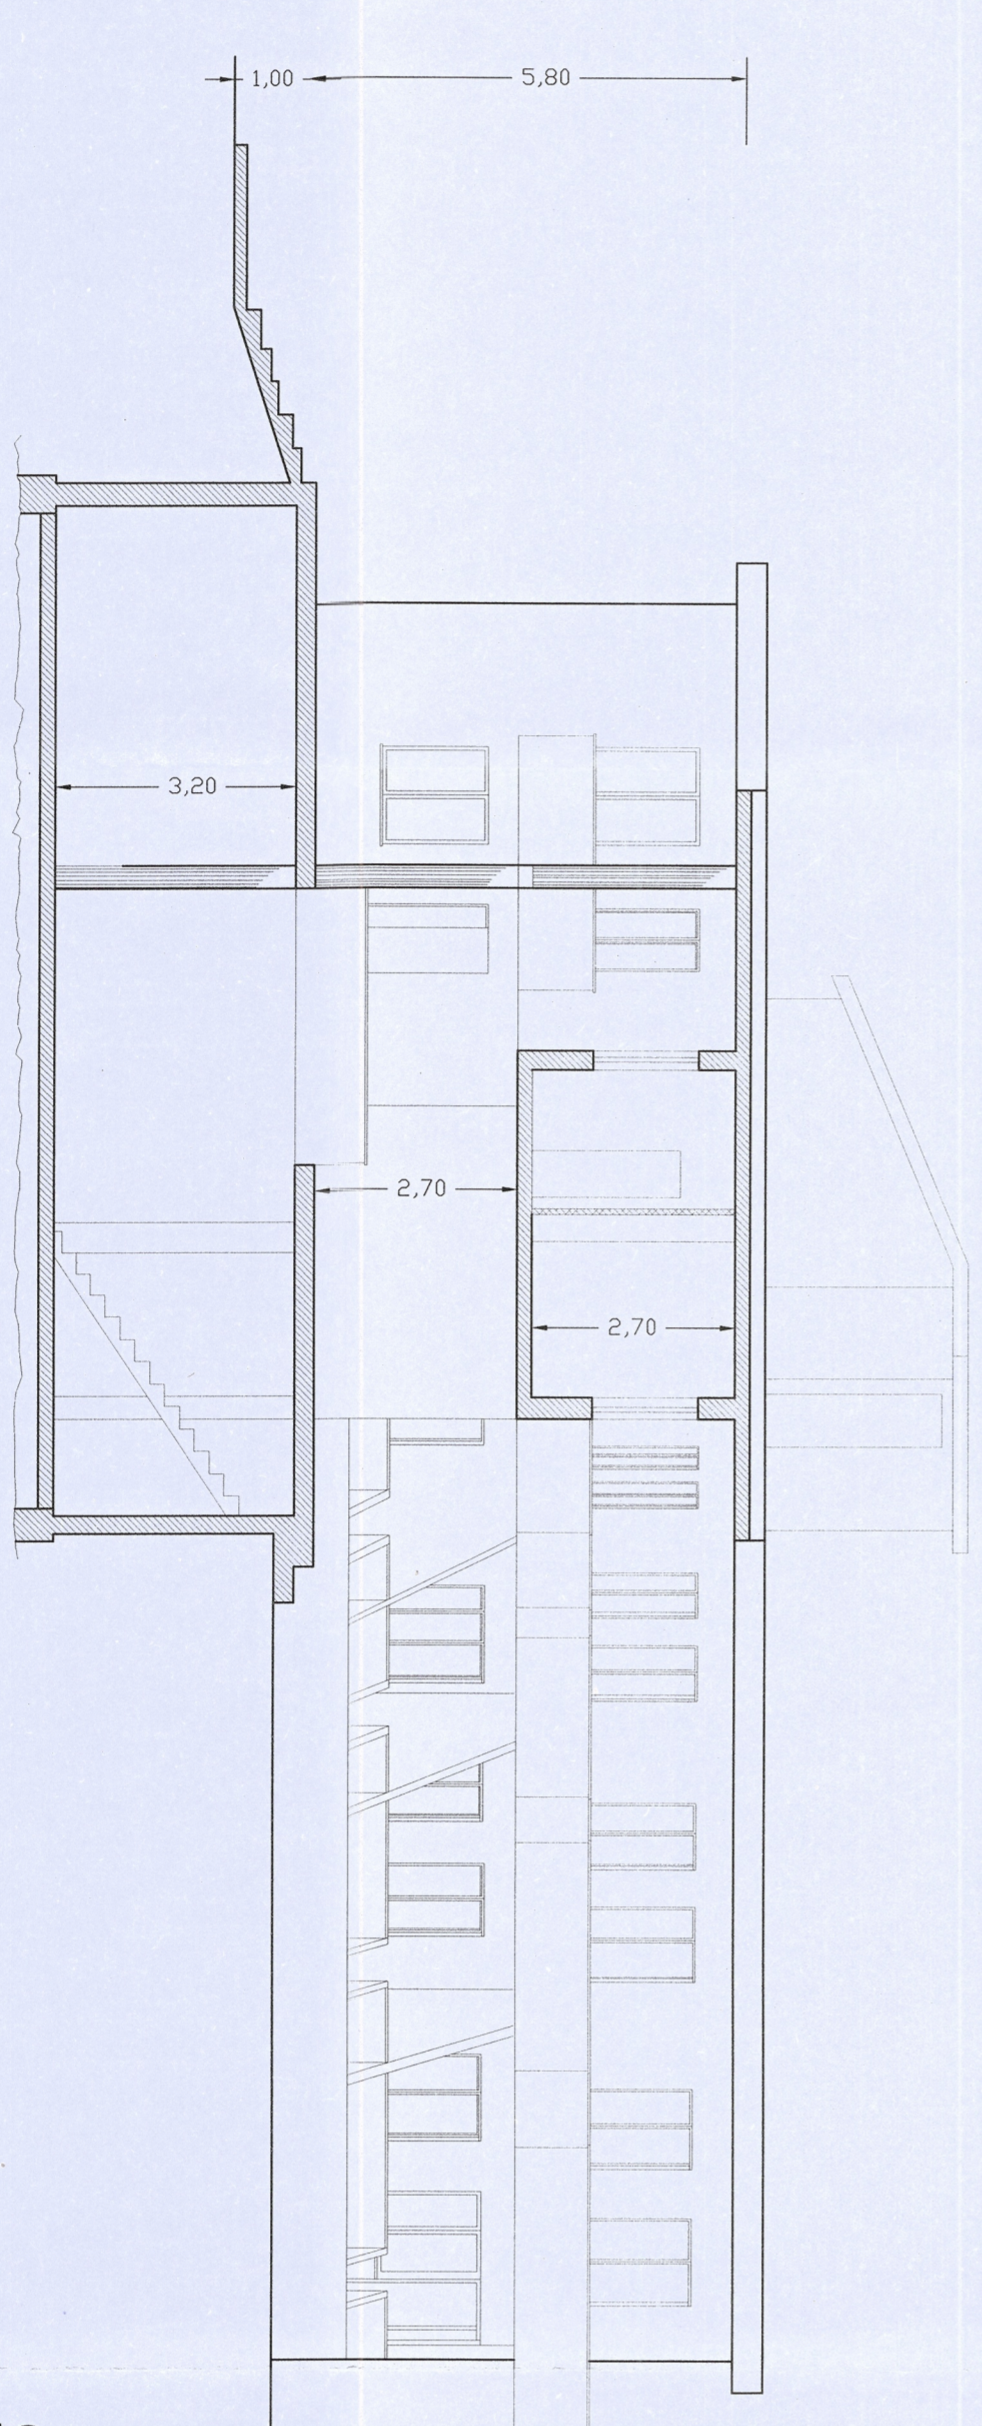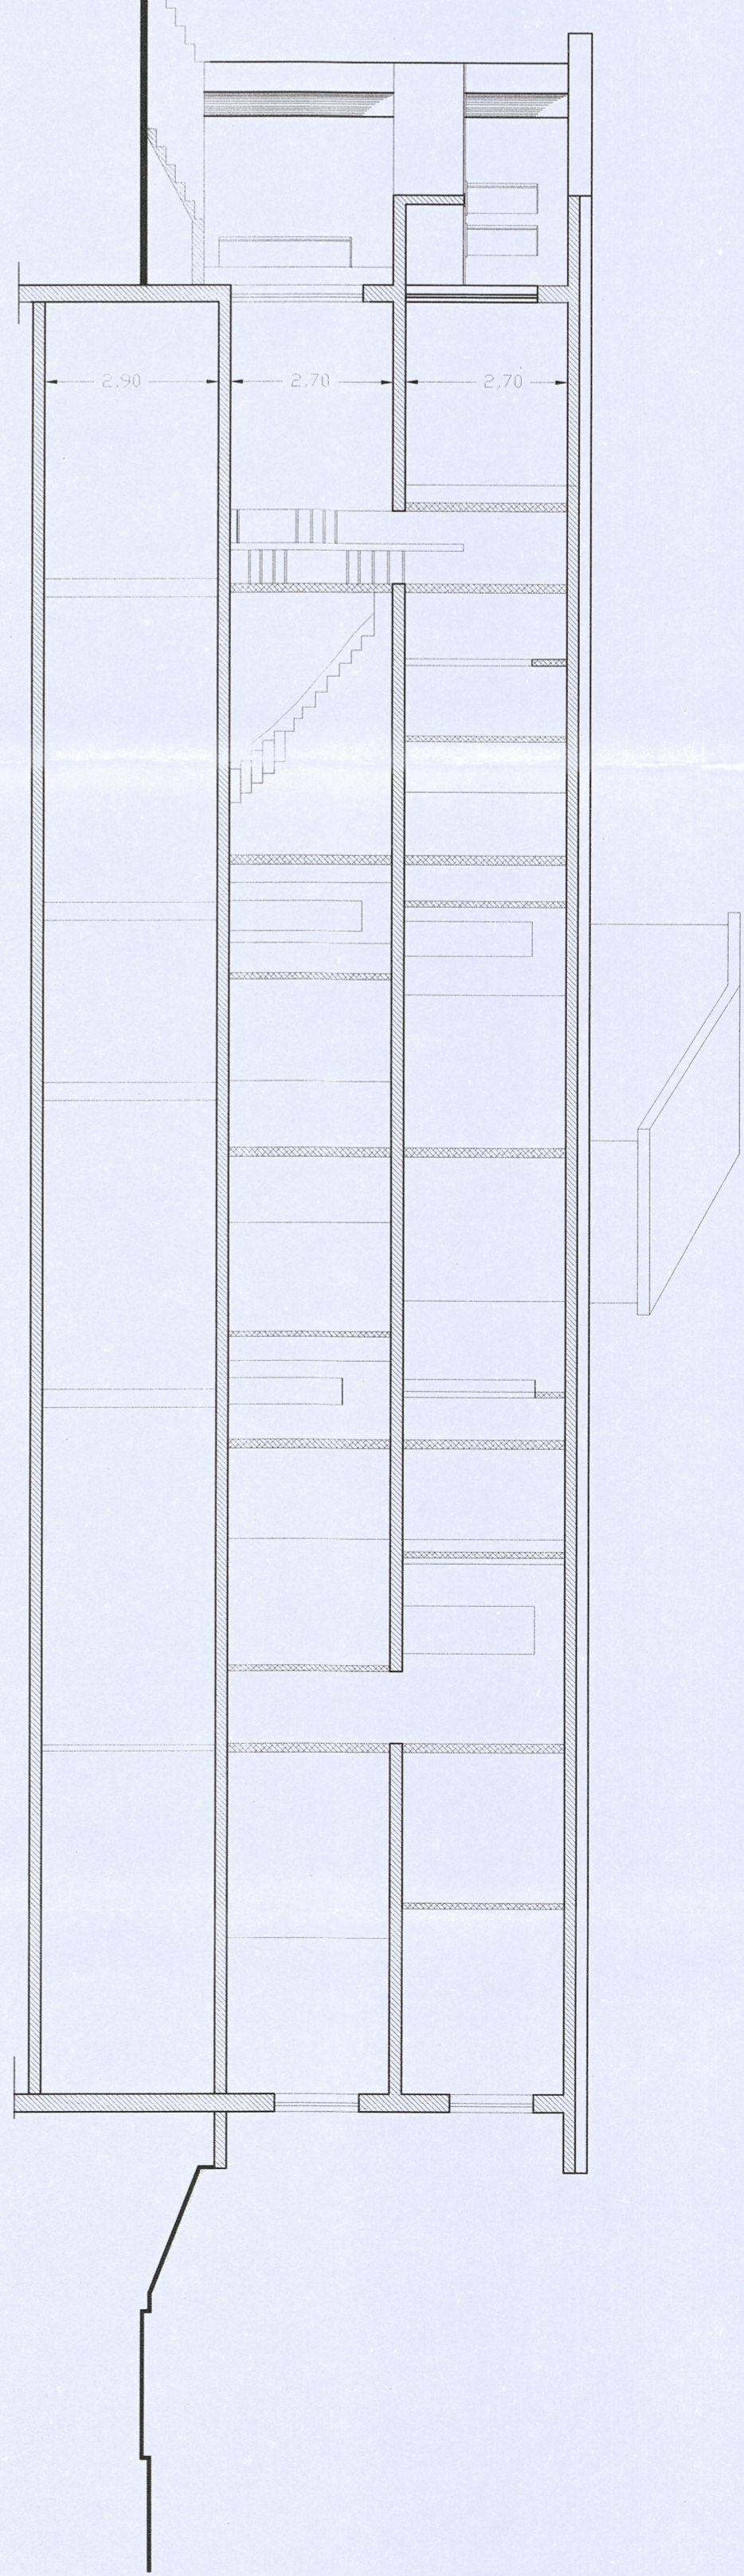

SEZIONE C-D

