

# COMUNE DI AGROPOLI

## PIANO DI RECUPERO URBANISTICO DEL COMPLESSO EDILIZIO SITO IN LOCALITA' MATTINE DENOMINATO PARCO MARASILVI


ELABORATI  
RETE IMPIANTO IDRICO

SCALA  
1/200



IL TECNICO  
Arch. Carmine Coppola

*mm*  
*QU*

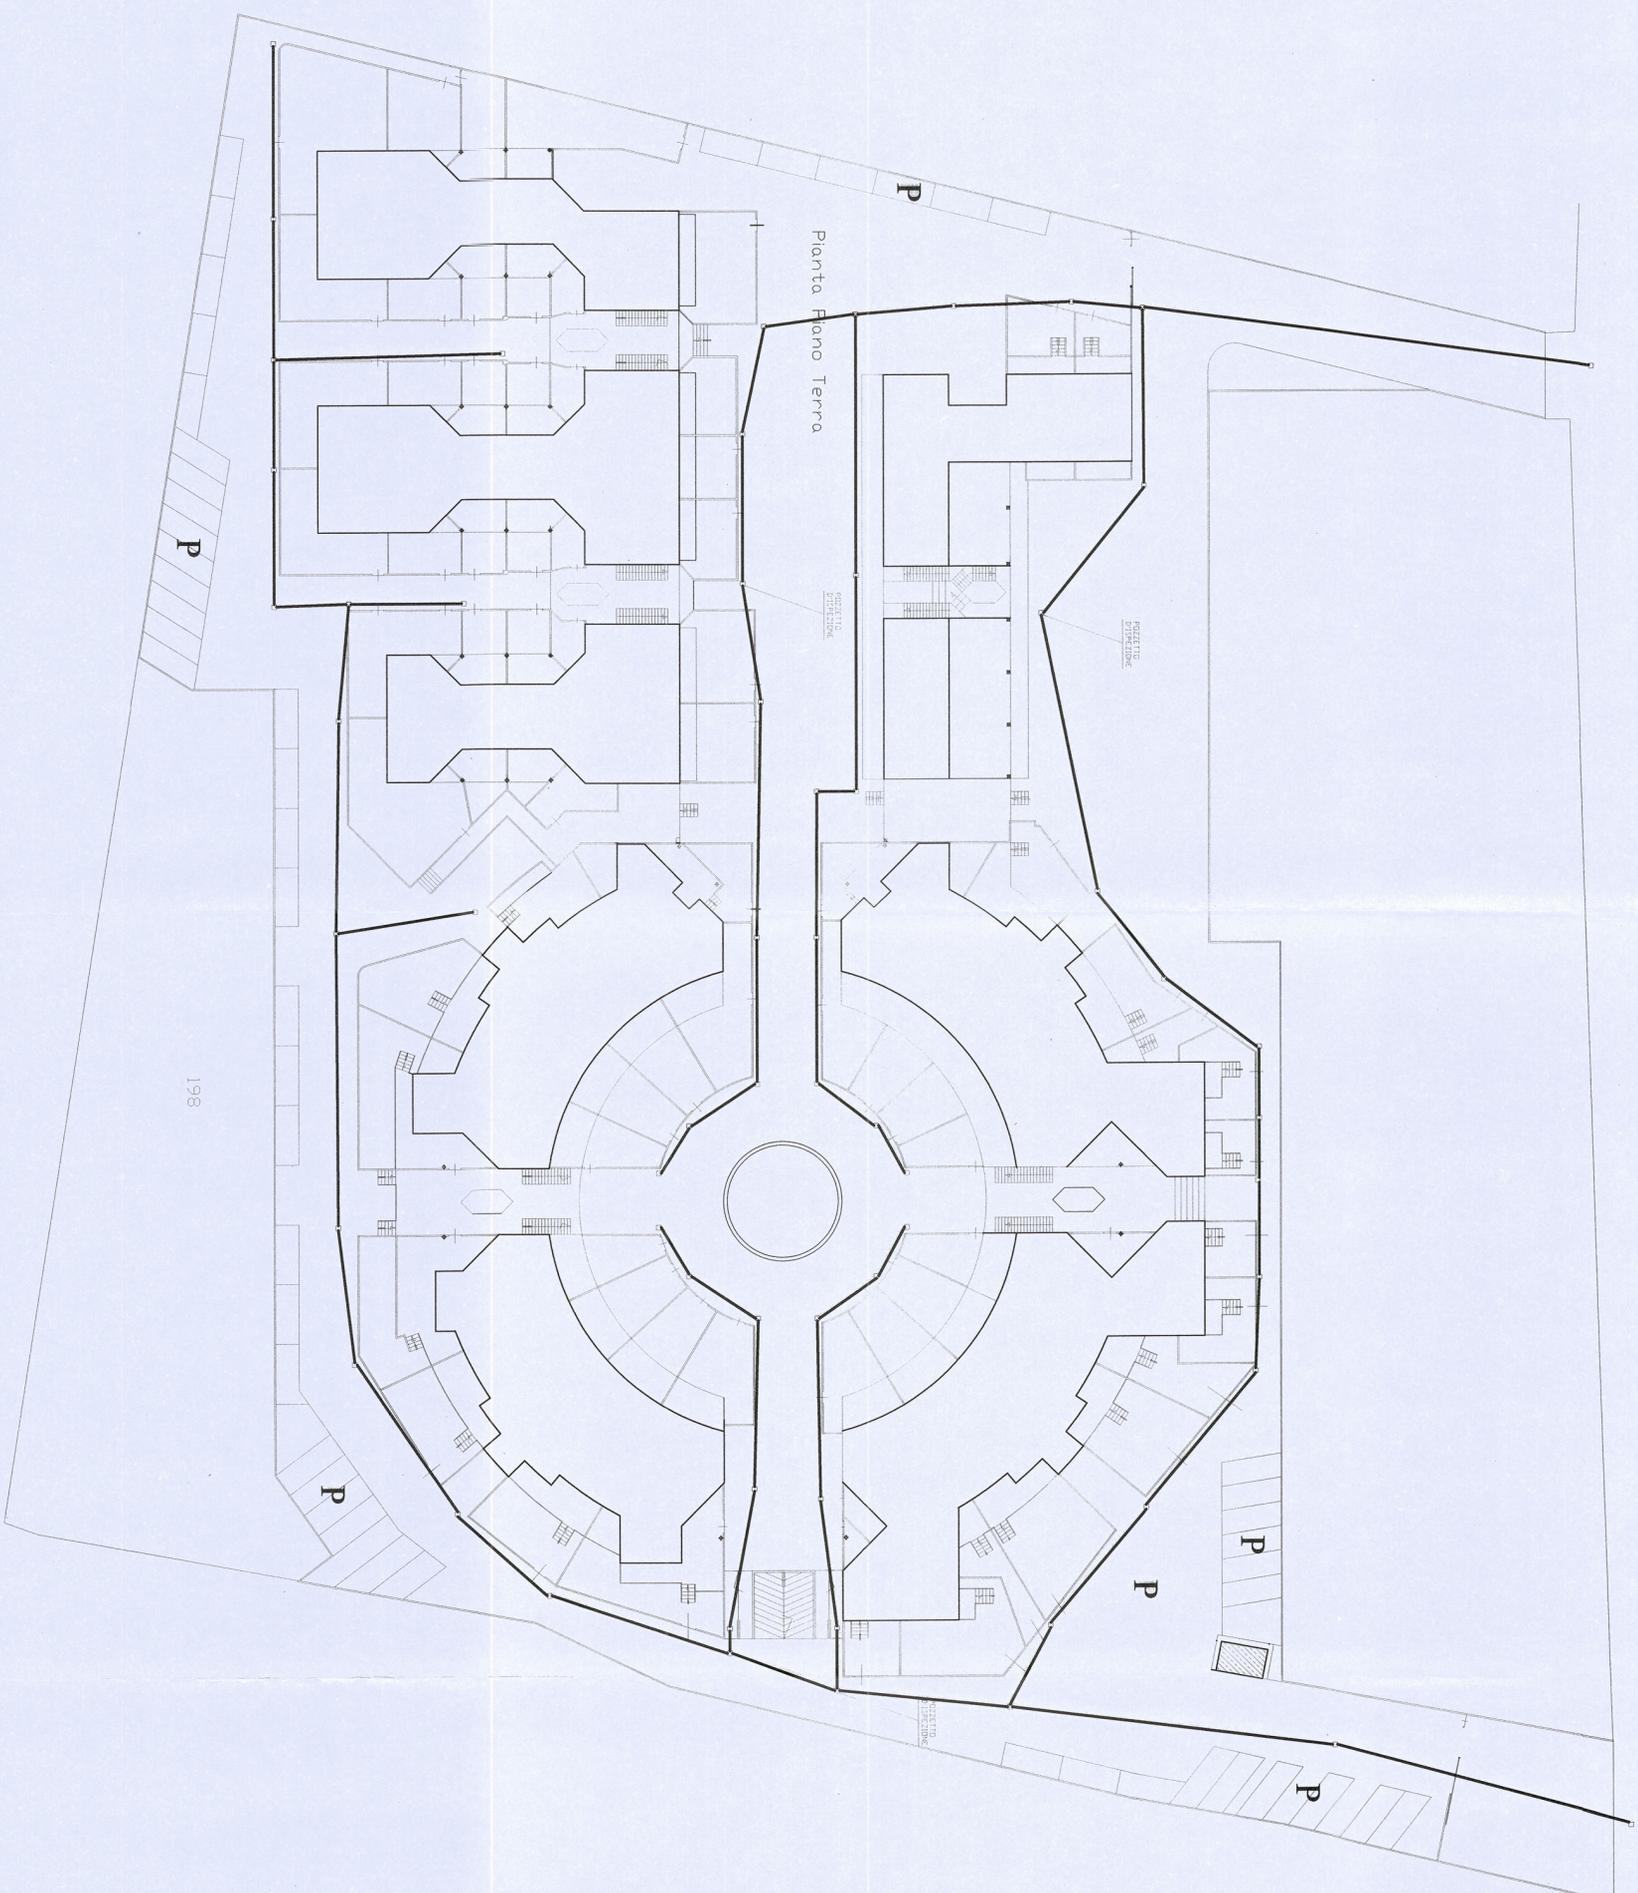

198