COMUNE DI AGROPOLI

PIANO DI RECUPERO
URBANISTICO DEL COMPLESSO
EDILIZIO SITO IN LOCALITA'
MATTINE DENOMINATO PARCO
MARASILVI

ELABORATI — PIANTA PIANO INTERRATO

SCALA — 1/100

IL TECNICO
Arch. Carmine Coppola
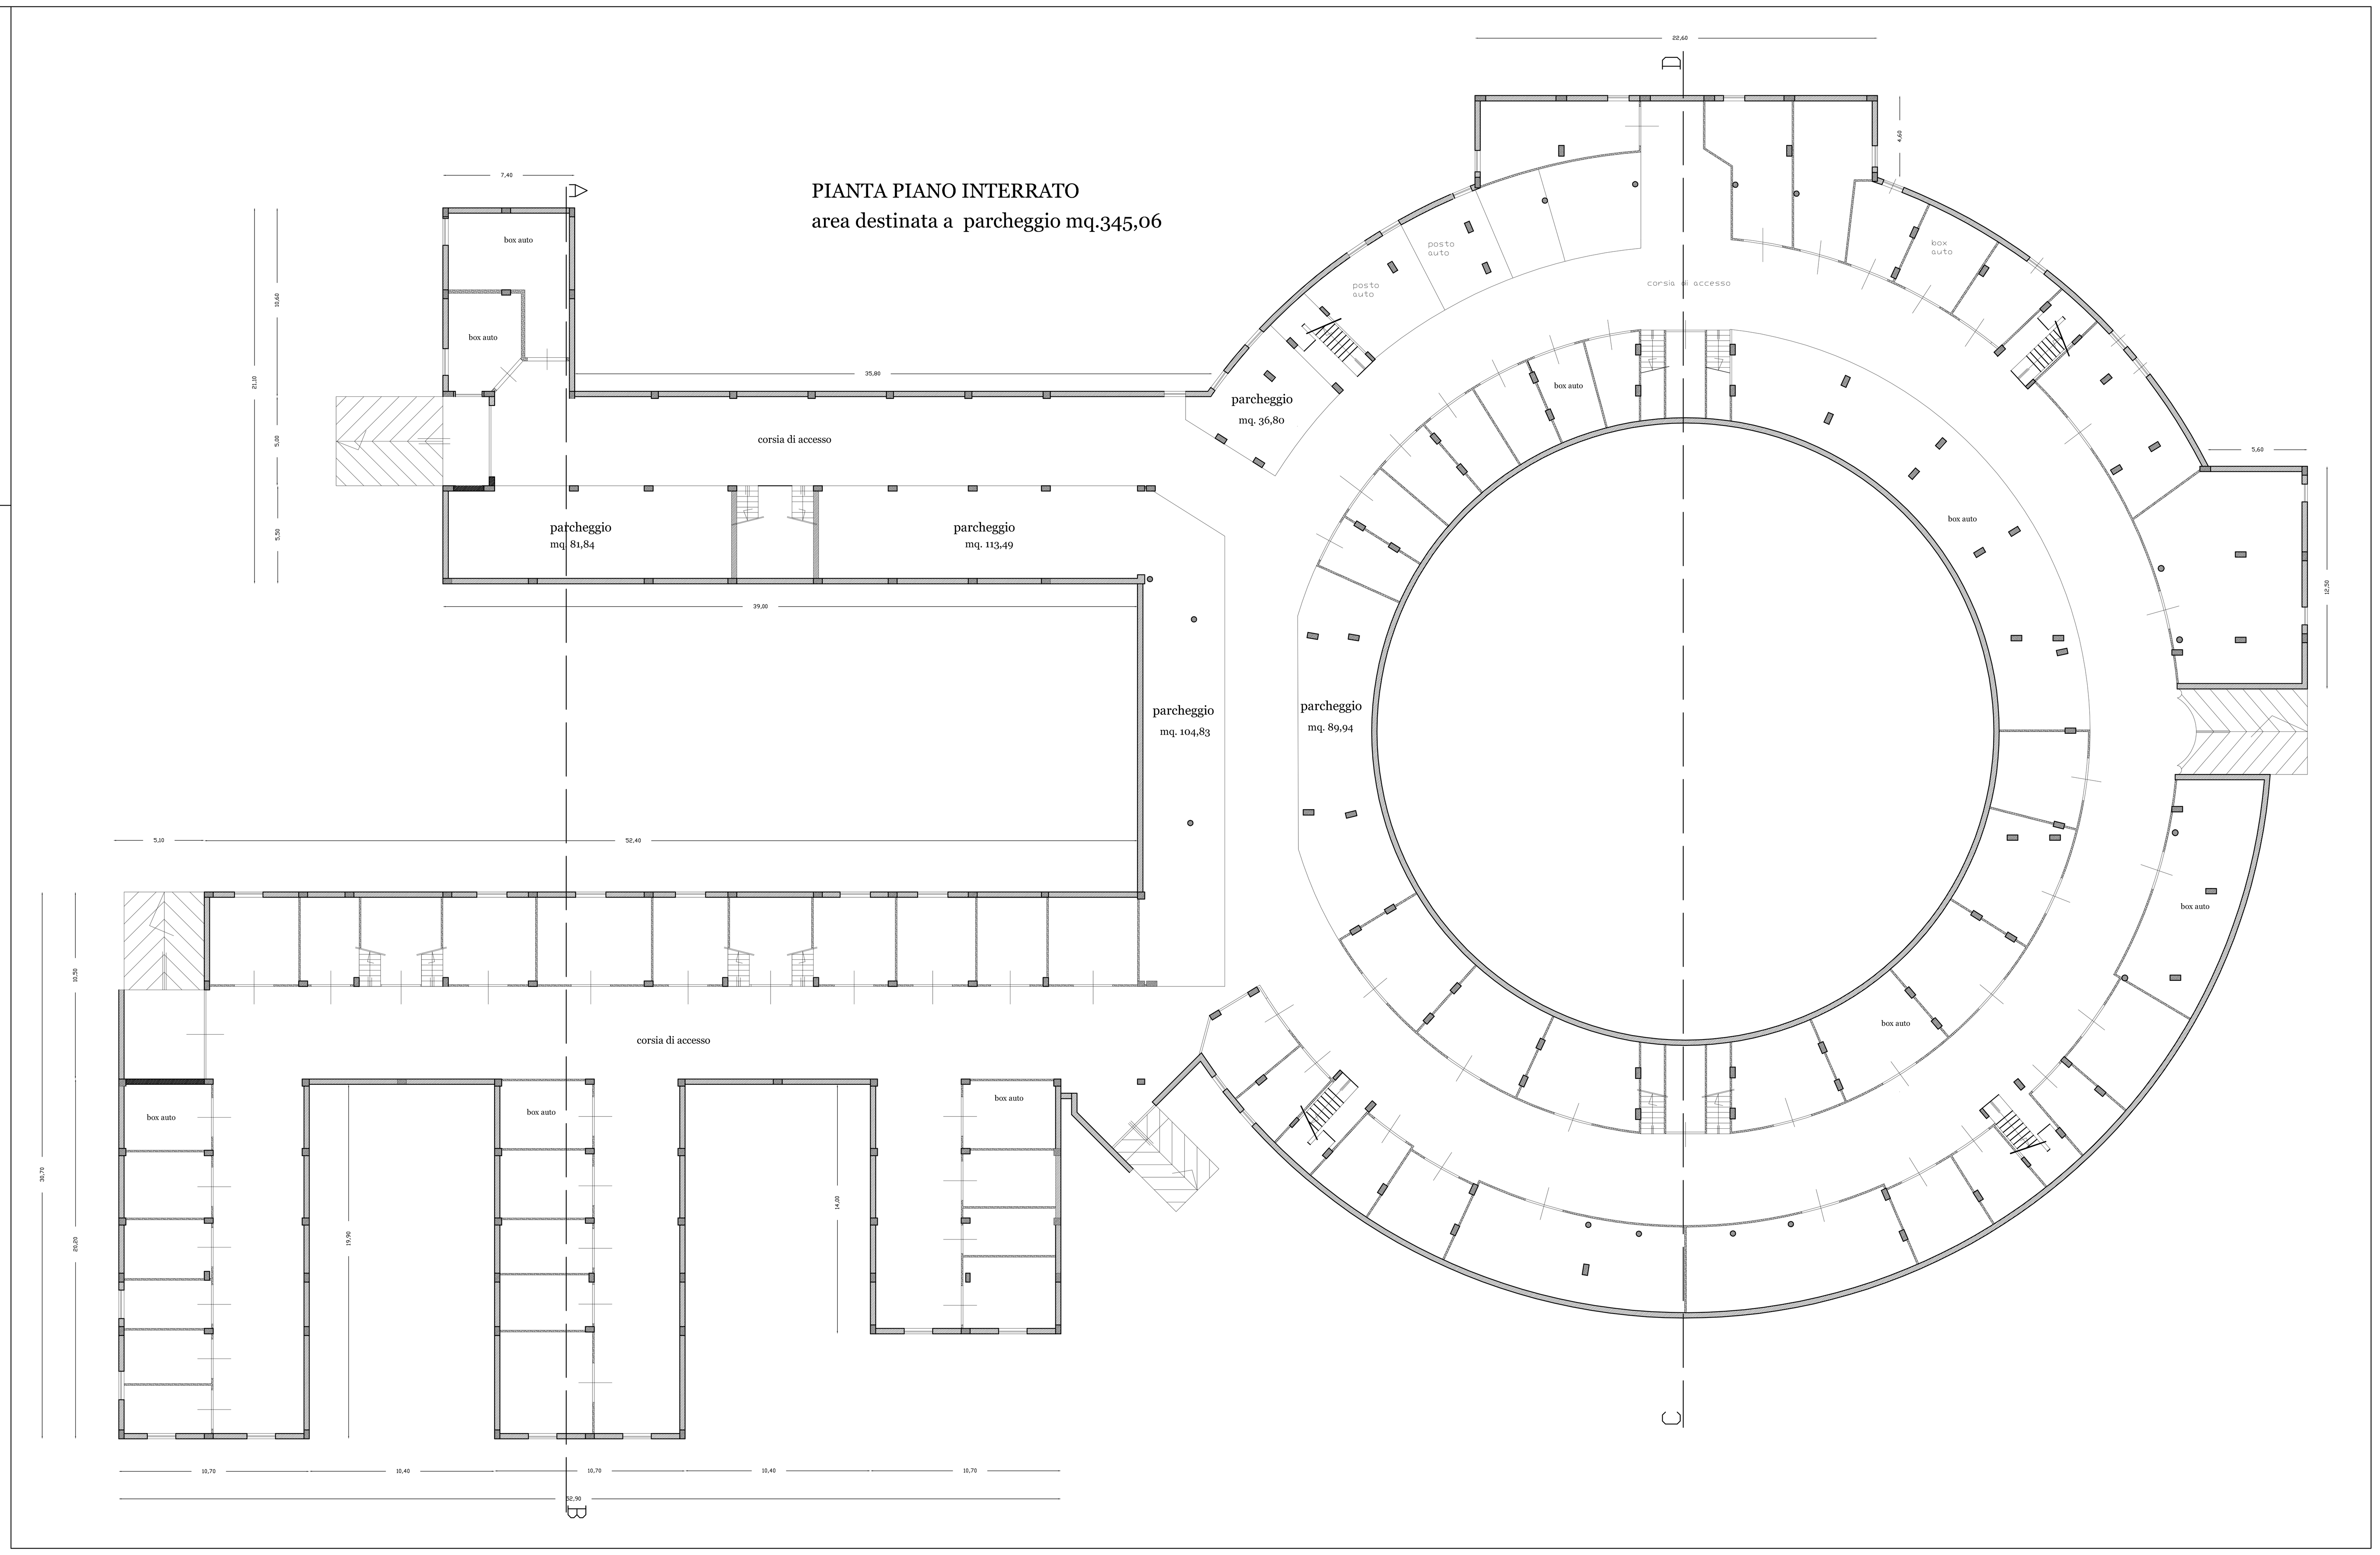
PIANTA PIANO INTERRATO
area destinata a parcheggio mq.345,06