



AREA DI ESCAVO

QUOTA DI PROGETTO -1,50

AREA TOTALE DI ESCAVO MC. 3845,00

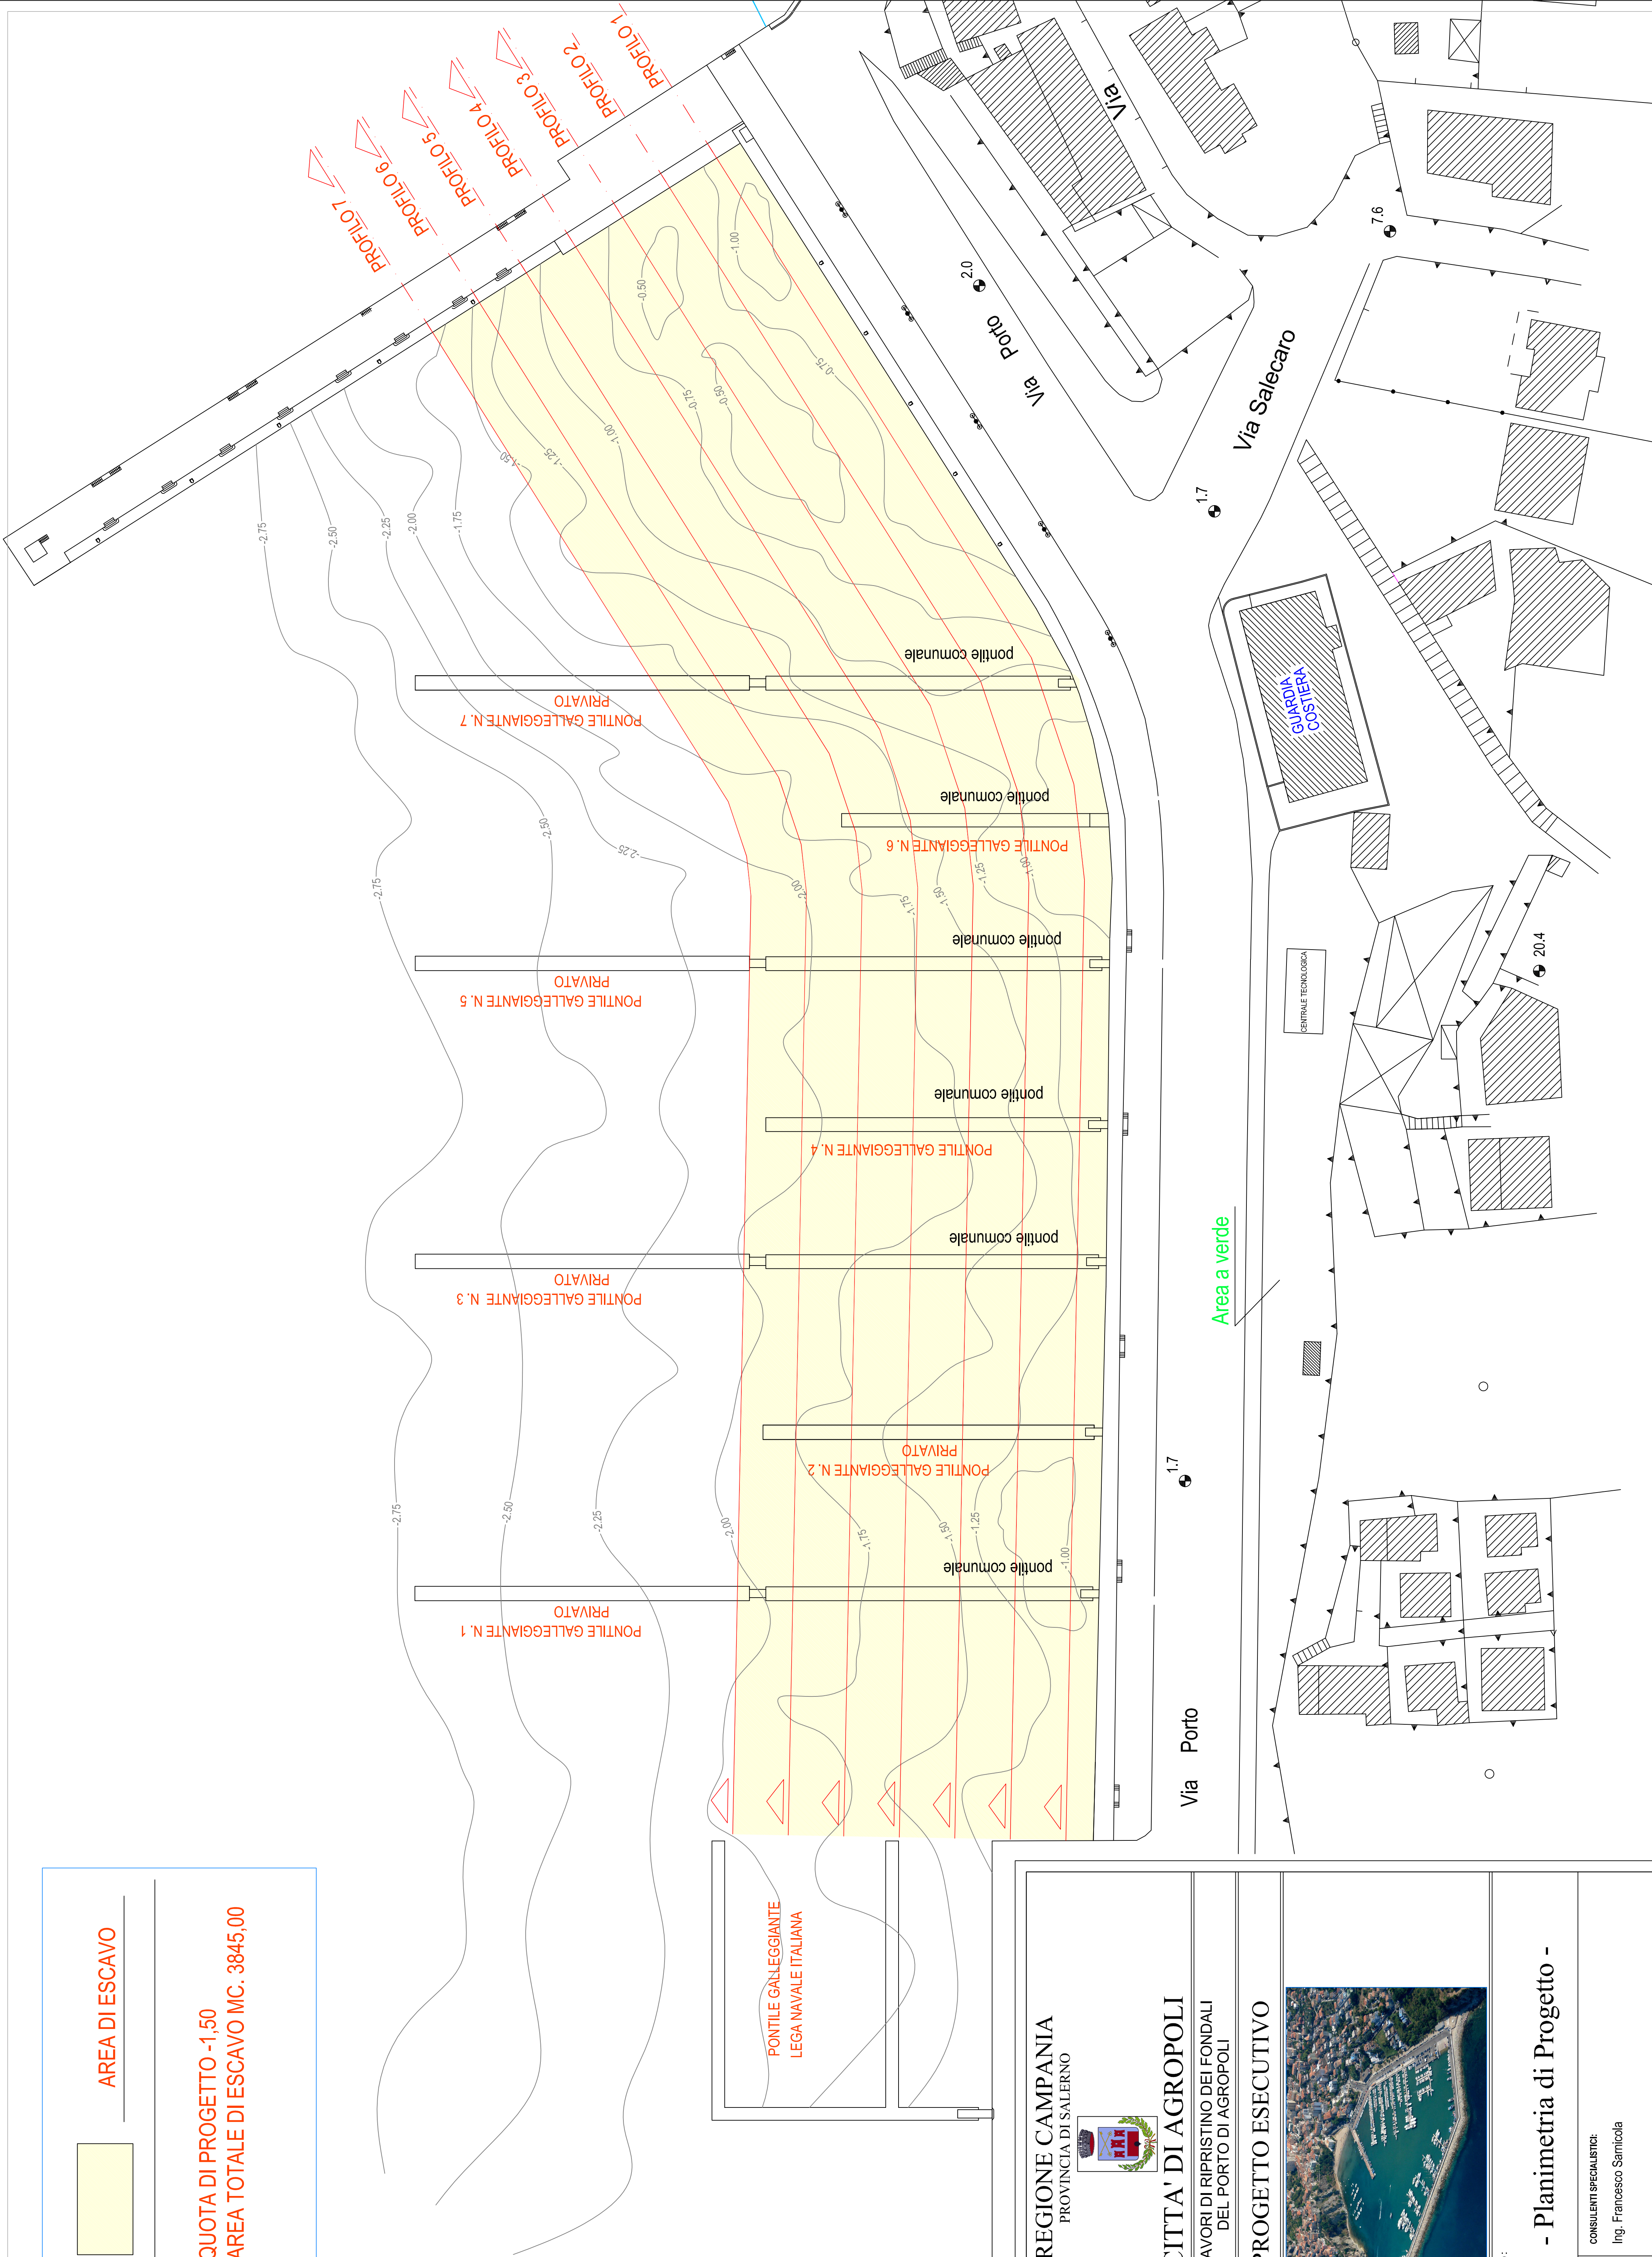


REGIONE CAMPANIA
PROVINCIA DI SALERNO



CITTA' DI AGROPOLI

LAVORI DI RIPRISTINO DEI FONDALI
DEL PORTO DI AGROPOLI

PROGETTO ESECUTIVO



Titolo elaborato :
T03

Scala: 1:500

- Planimetria di Progetto -

IL RESPONSABILE DEL PROCEDIMENTO:
Ing. Agostino Sica

CONSULENTI SPECIALISTI:
Ing. Francesco Sarnicola

PROGETTAZIONE:
Ing. Agostino Sica

Ref.	Data	DESCRIZIONE	Realizzato	Verificato	Approvato
	Novembre 2011				

Note e commenti: