
 



PIANO DI RECUPERO
URBANISTICO DEL COMPLESSO
EDILIZIO SITO IN LOCALITA'
MATTINE DENOMINATO PARCO
MARISIL VI

ELABORATI
PROSPETTI


SCALA
1/100

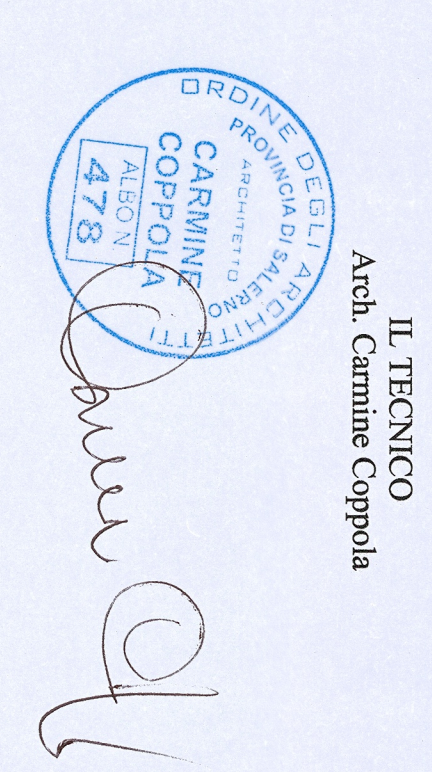


PROSPETTO OVEST

 

PROSPETTO EST

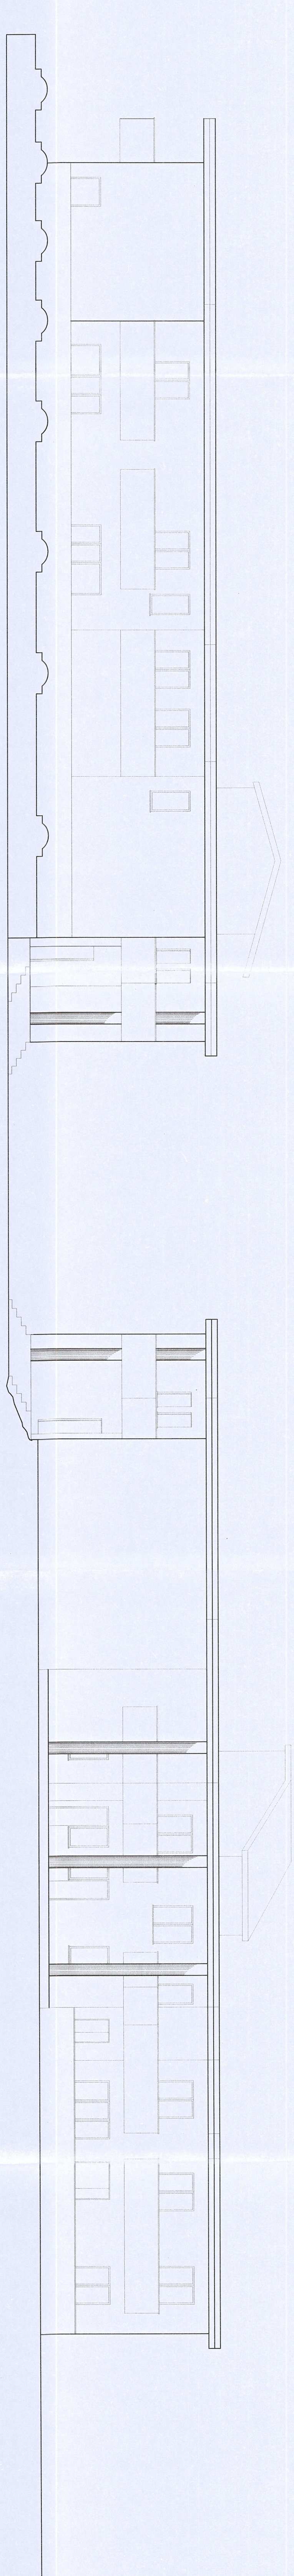

PROSPETTO NORD

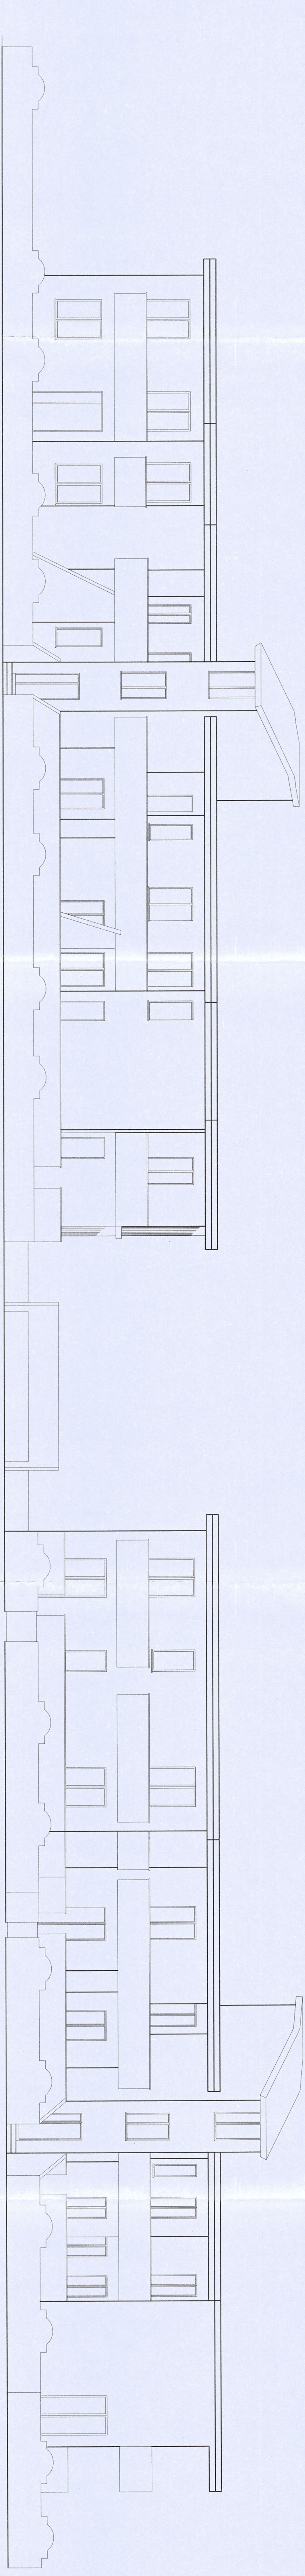

PROSPETTO SUD